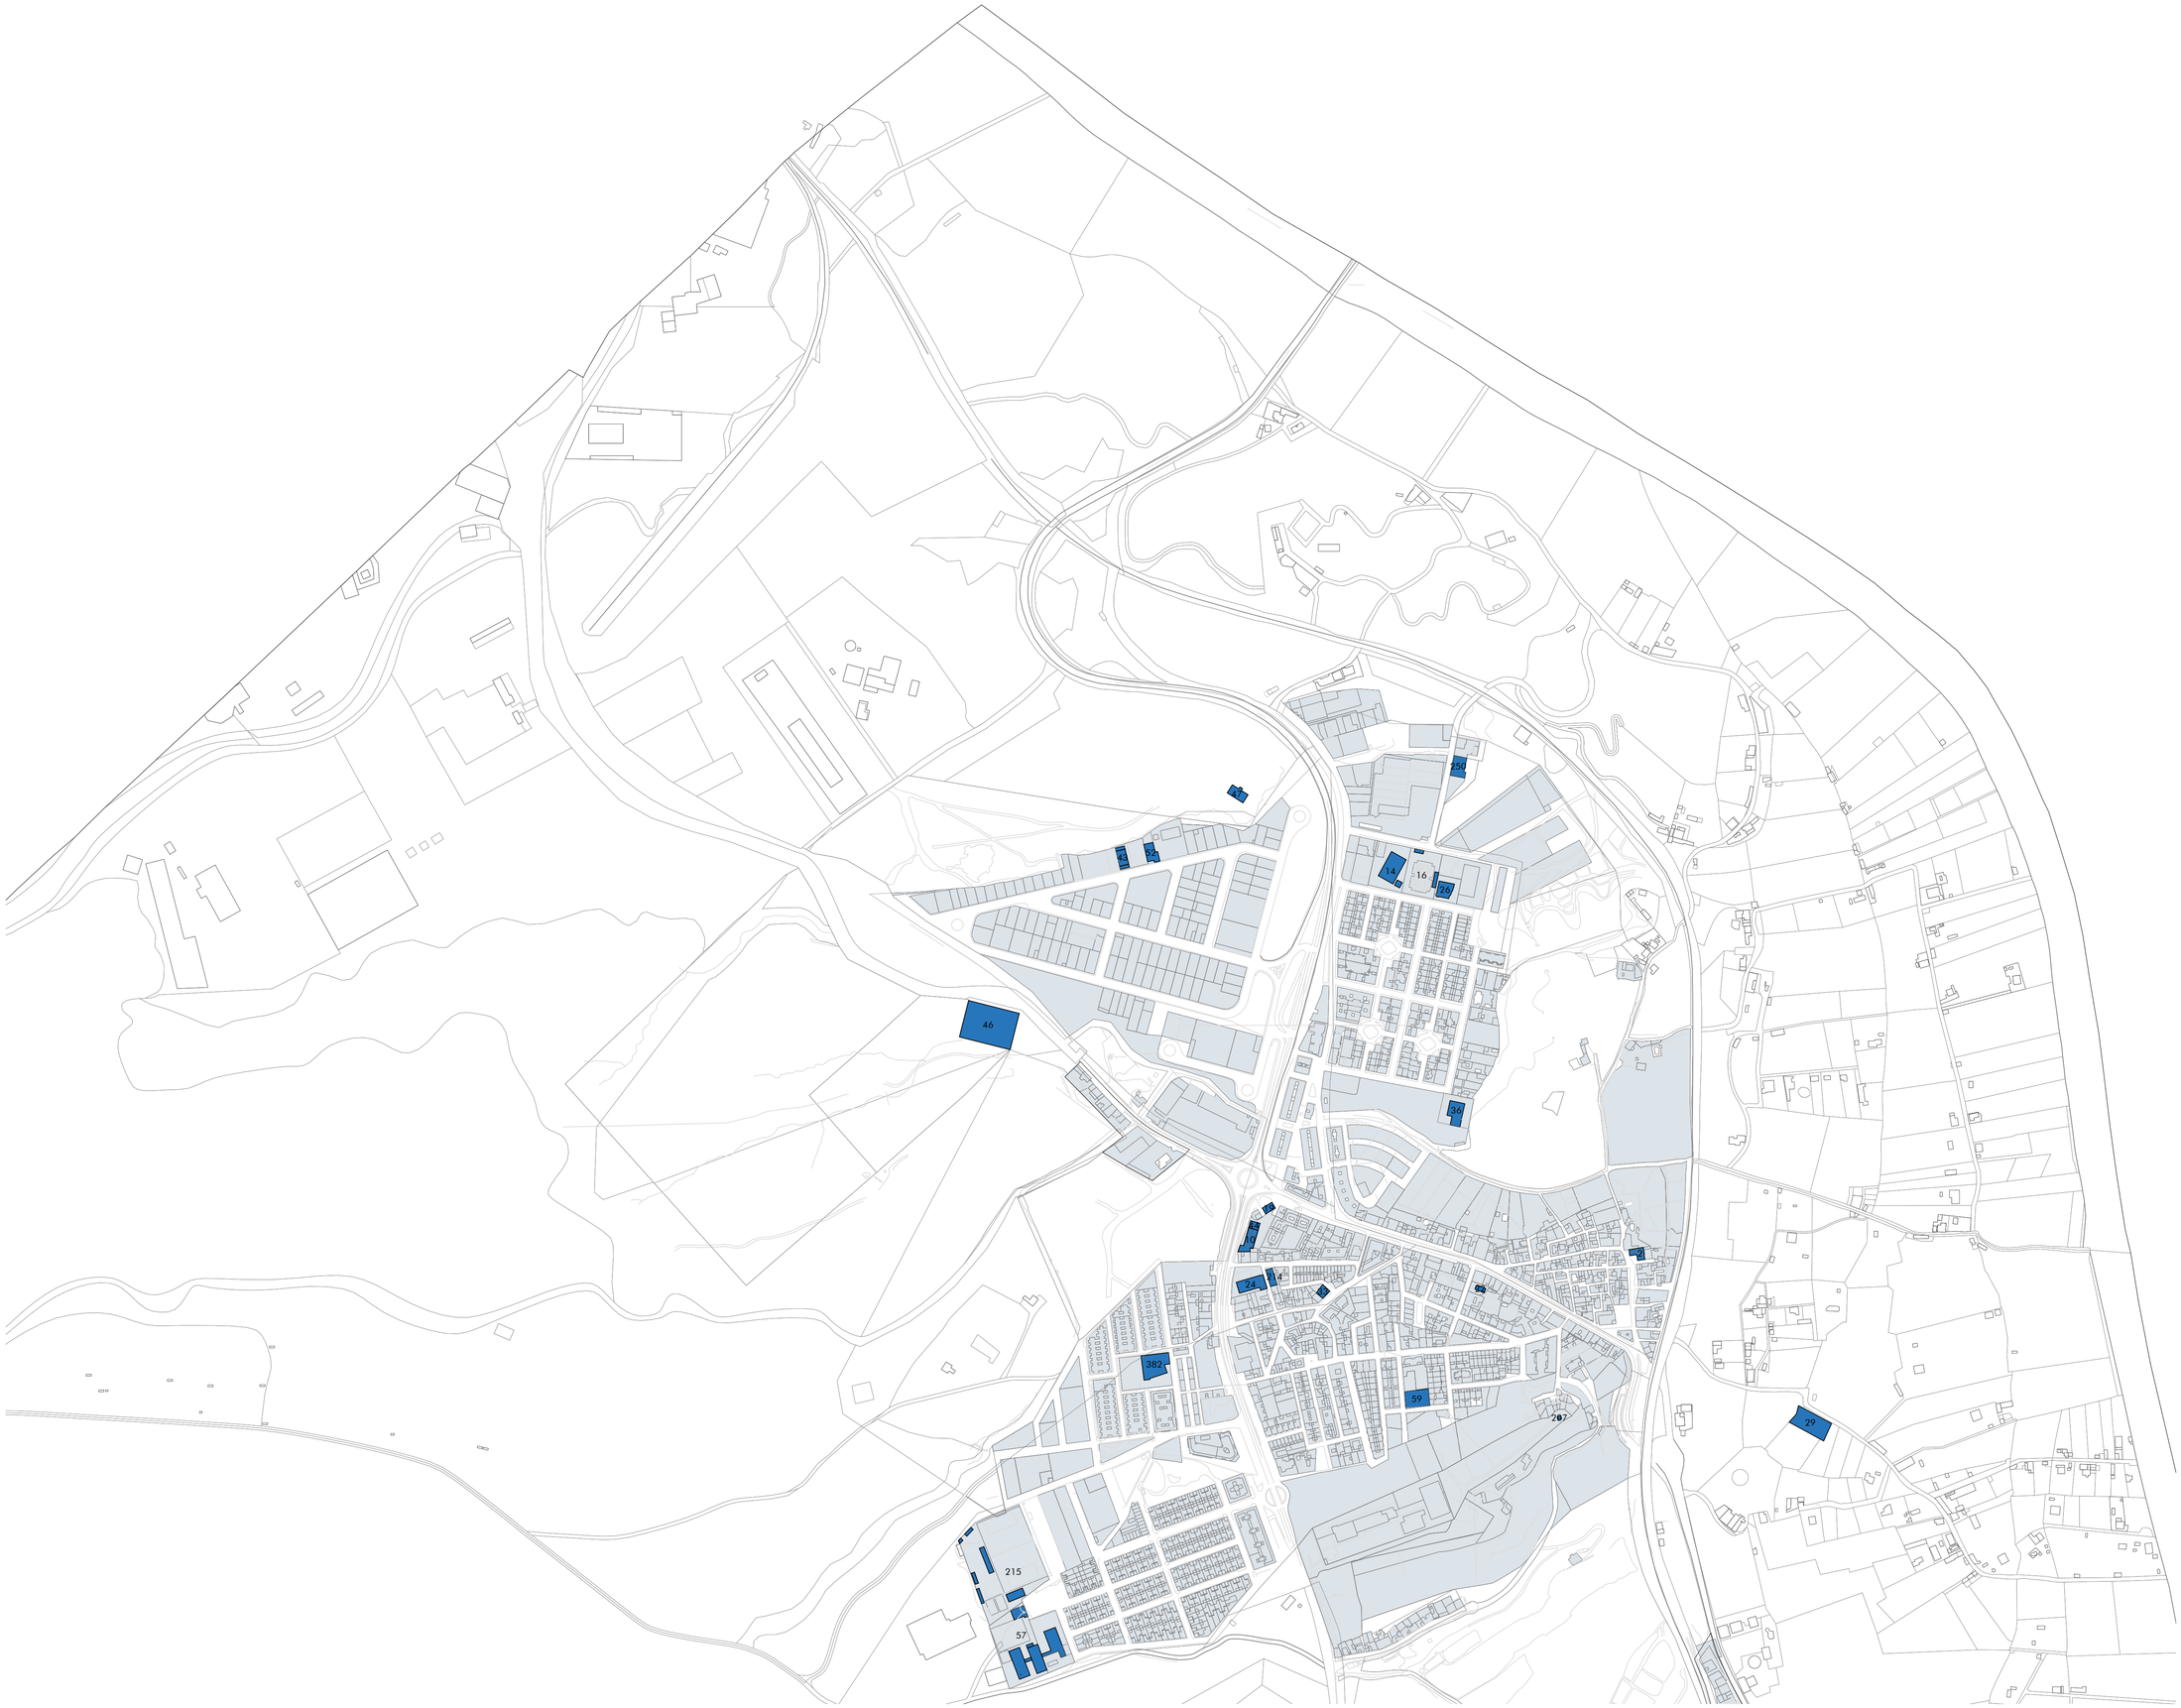

Ficha	Nombre de Edificio
2	Casa Consistorial
10	Sala de Exposiciones
14	Frontón Municipal Cubierto / Pistas de Pádel
16	Pistas Polideportivas descubiertas Calle Málaga
19	C. de Interpre. de las Culturas del Mediterráneo
22	Lavadero Público Calle Navarro Darax
24	CEIP Padre Manjón C/ Santa María
26	CEIP Padre Manjón C/ Málaga
29	EDAR Estación Depuradora DS. CM Pechina
33	Biblioteca municipal y sala de baile
36	Guardería Infantil
43	Centro de Iniciativa Empresarial
44	Jefatura Policía Local y Juzgado de Paz
46	Cementerio Municipal
47	Depósito Nuevo para el Agua
52	Piscina Municipal
57	CEIP Padre Manjón Plaza Manuel Zamora
59	U.E.D. Minerva y Centro de Día
207	Ermita de la Cruz
214	CEIP Padre Manjón C/ Padre Manjón
215	C. M. de fútbol Jerónimo Rodríguez/Pistas de pádel
250	Nave Nueva
382	Espacio Cultural Gabriel Antonio Morales de Mata

Proyecto:

INVENTARIO MUNICIPAL DE BIENES Y DERECHOS

Promotor:

BENAHADUX

Paseo De Urci 3 — 04410 Benahadux (Almería)

Redactor:

INVIUM
inventarios online

Calle Padre Alfonso Torres, 5, 1º B — 04001 Almería (Almería)

Plano de Situación:

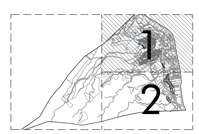

Leyenda:

- Inmueble
- 300 Id Ficha
- Término Municipal
- Edificaciones
- Curvas de Nivel
- Construcciones
- Parcela Catastral

Escala del Plano: 1/4000

0 10 50 100 200

N

(Todas las cotas en metros)

Denominación: Plano General de Edificios

Plano: Plano de Emplazamiento

Dirección: Benahadux (Almería)

Clasificación:	Código:
Edificios	110101

Fecha:	Nº Ficha:	Nº Plano:
2024	Varias	1/2