


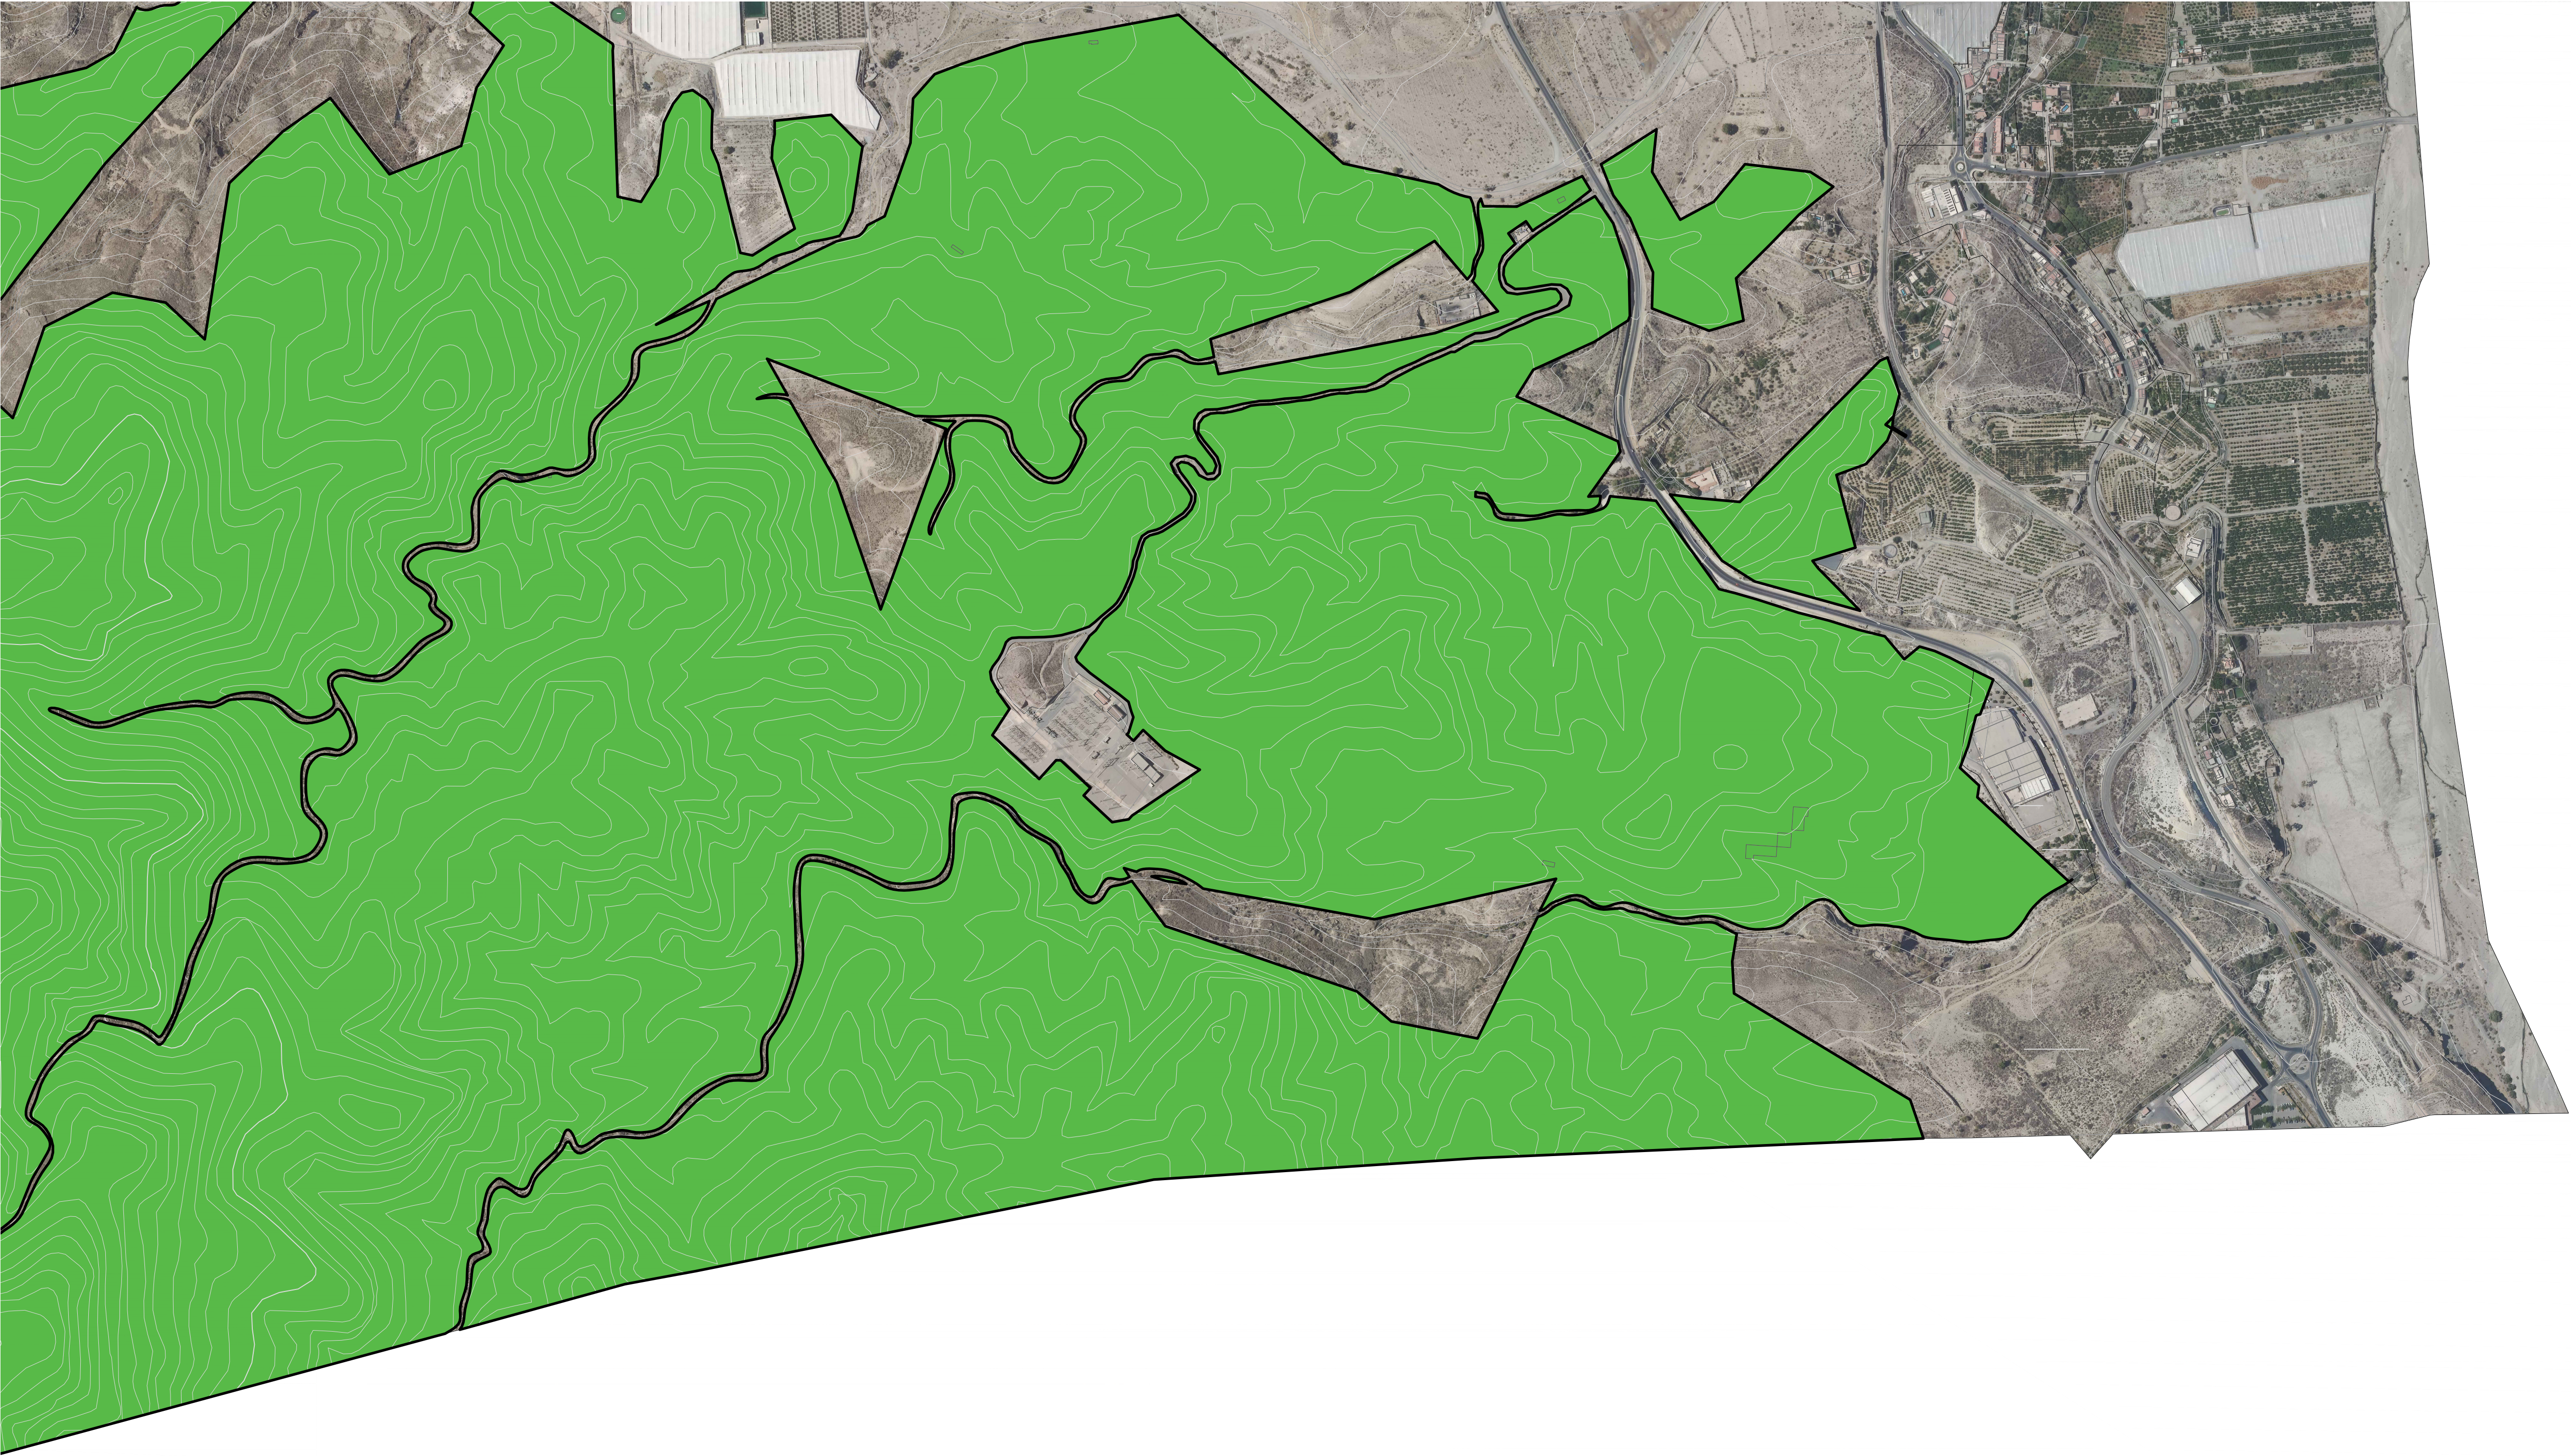

Ficha	Nombre
4	Monte Público Sierra de Benahadux AL-30083-AY

Proyecto:
INVENTARIO MUNICIPAL DE BIENES Y DERECHOS

Promotor:




Paseo De Urci 3 04410 Benahadux (Almería)

Redactor:




Calle Padre Alonso Torres, 5, 1º B 04001 Almería (Almería)

Plano de Situación:

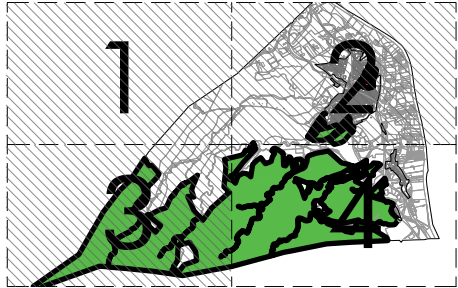

Leyenda:			
	Inmueble		Curvas de Nivel
300	Id Ficha	—	Construcciones
—	Término Municipal	—	Parcela Catastra
	Edificaciones		

Escala del Plano: 1/5.000

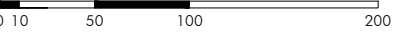

0 10 50 100 200

(Todas las cotas en metros)

Denominación: Plano General de Terrenos Rústicos		
Plano: Plano de Emplazamiento		
Dirección: Benahadux (Almería)		
Clasificación: Terrenos No Urbanizables	Código: 100103	
Fecha: 2024	Nº Ficha: Varias	Nº Plano: 4/4