


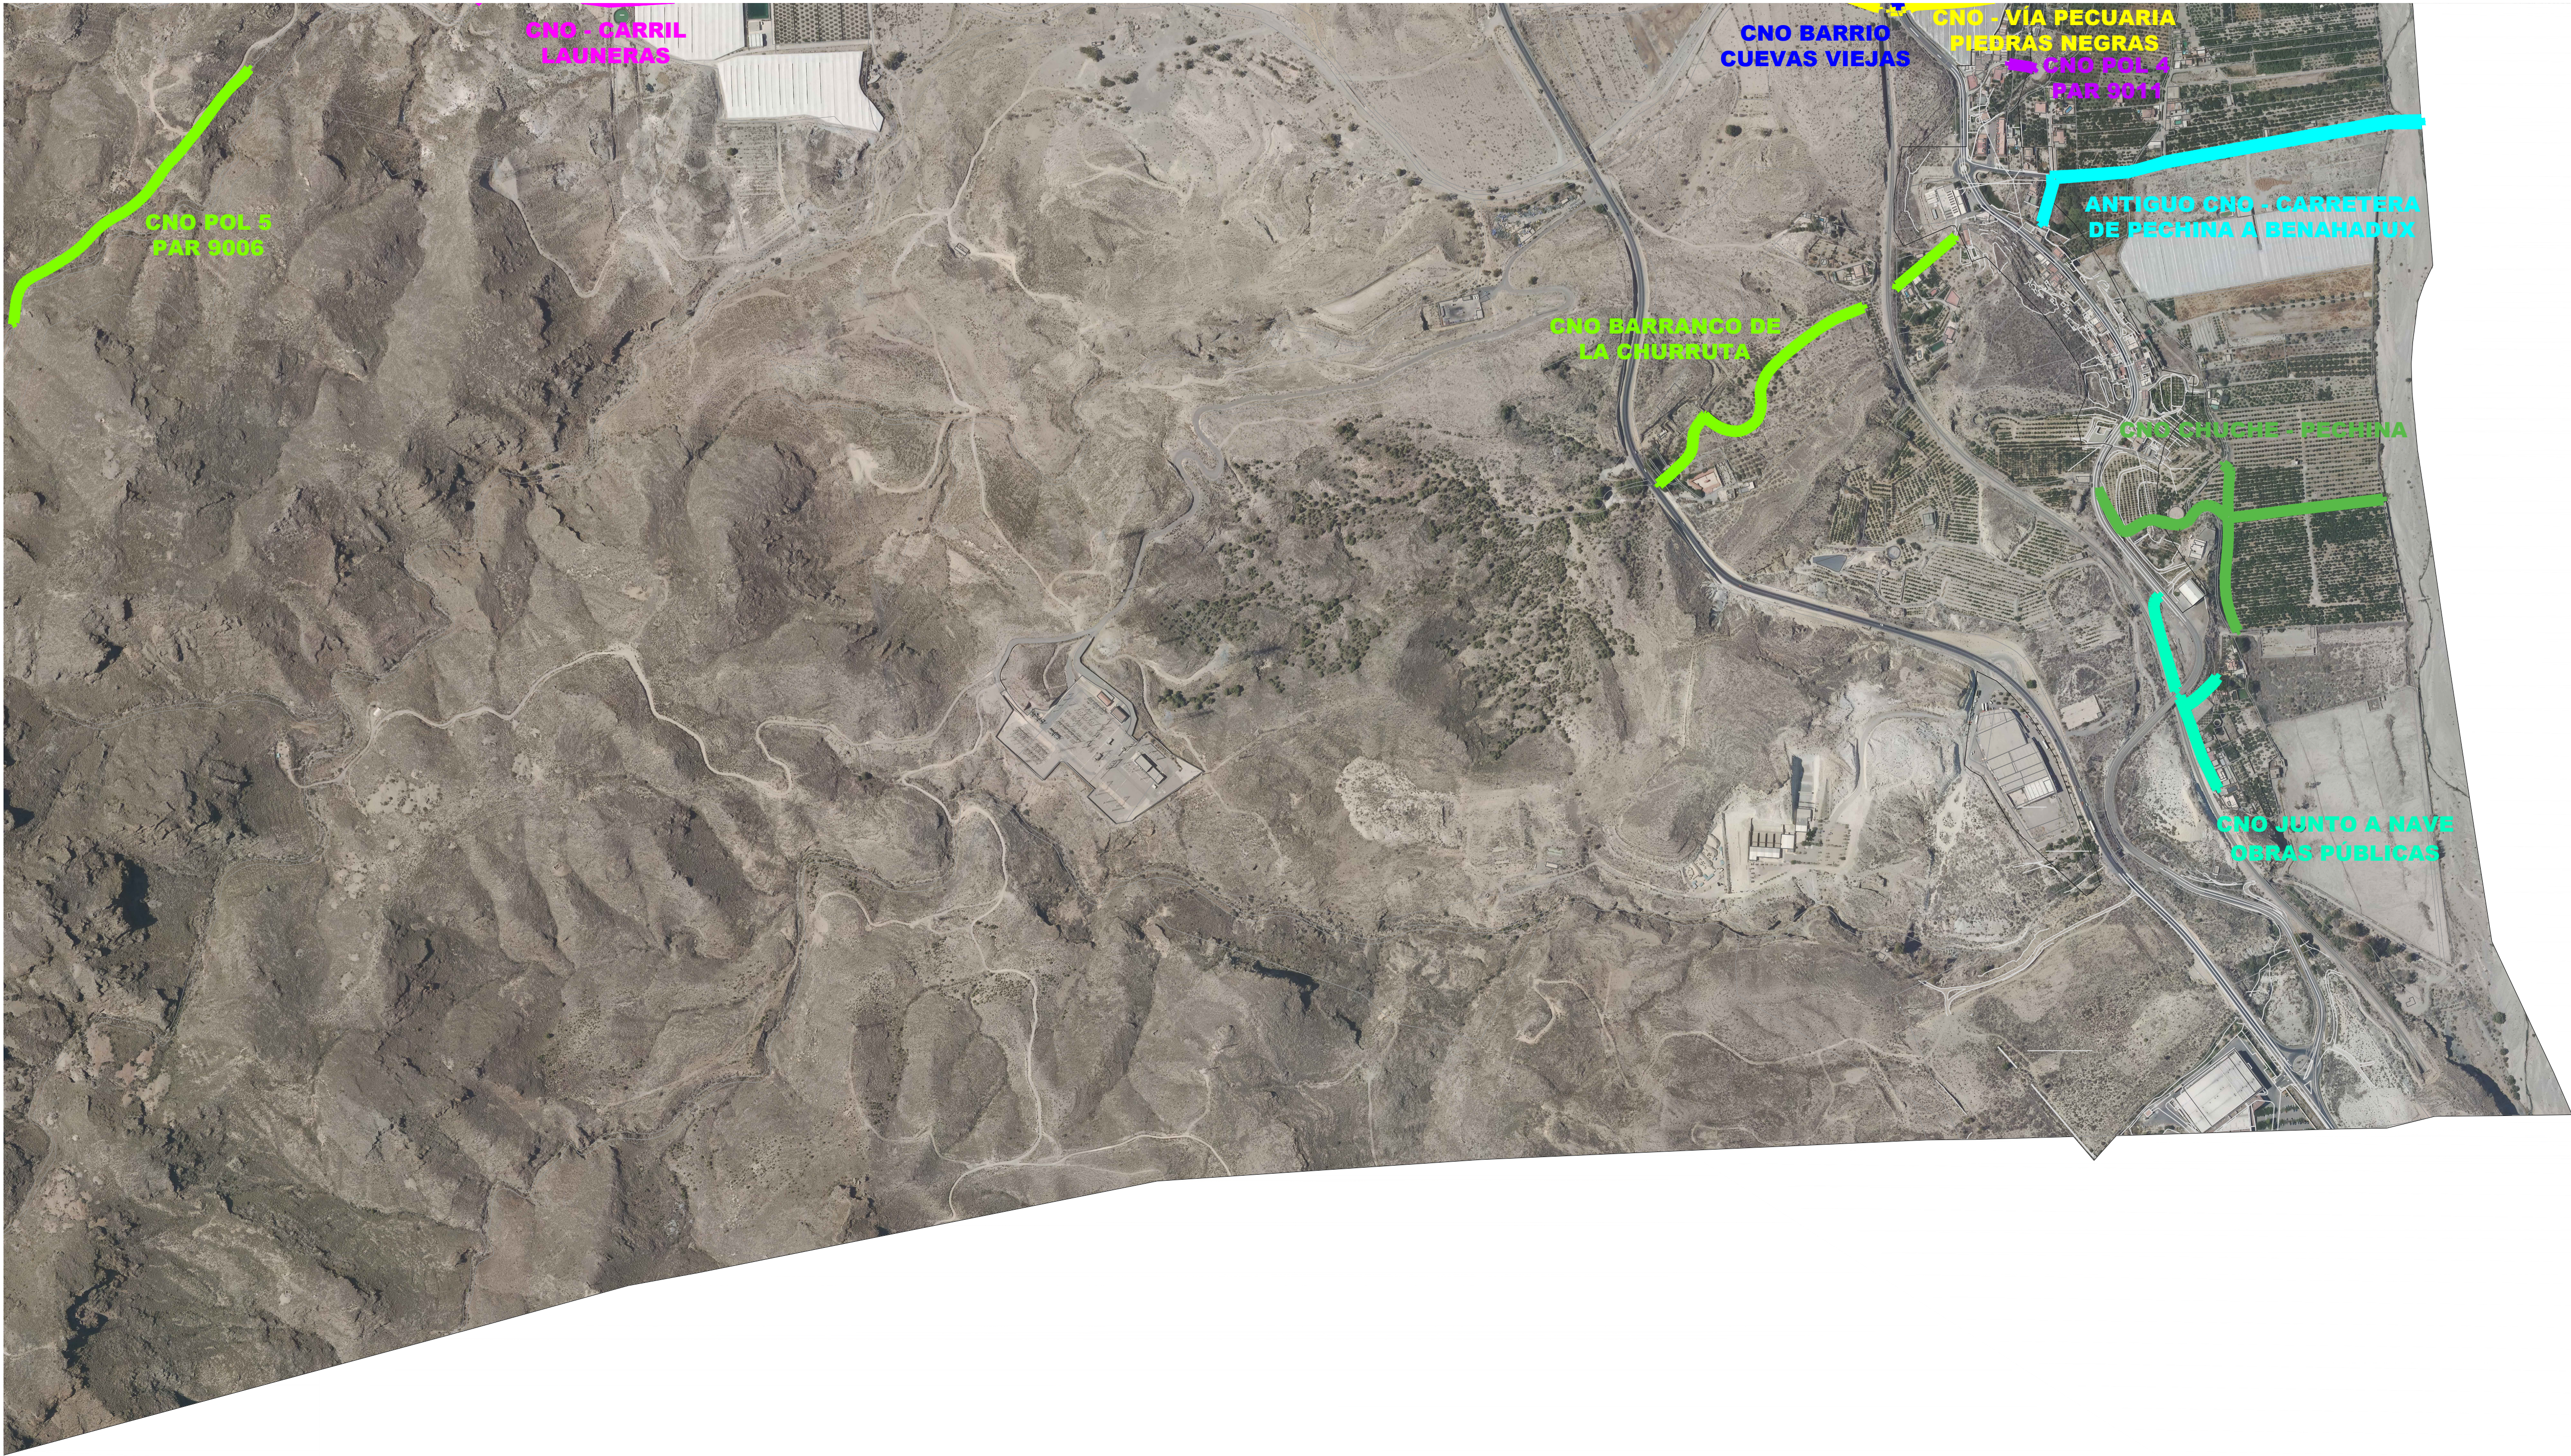

Ficha	Nombre
92	Camino-barranco de la Churruta
93	Camino Junto A Nave Obras Públicas
94	Camino Chuque - Pechina
95	Antiguo Cno-carretera De Pechina A Benahadux
102	Camino-via pecuaria piedras negras
103	Camino-carril Lajuneras
248	Camino Barrio Cuevas Viejas
361	Camino Poligono 4 Parcela 9011
421	Camino Poligono 5 Parcela 9006

Proyecto:
INVENTARIO MUNICIPAL DE BIENES Y DERECHOS

Promotor:



Paseo De Urci 3 04410 Benahadux (Almería)


Redactor:



inventarios online

Calle Padre Alonso Torres, 5, 1º B 04001 Almería (Almería)

Plano de Situación:

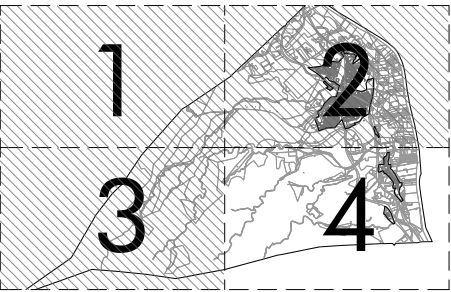

Leyenda:	
 Inmueble	 Curvas de Nivel
 Id Ficha	 Construcciones
 Término Municipal	 Parcela Catastral
 Edificaciones	

Escala del Plano: 1/5,000

0 10 50 100 200

(Todas las cotas en metros)

Denominación:
Plano General de Vías Rústicas

Plano:
Plano de Emplazamiento

Dirección:
Benahadux (Almería)

Clasificación: Caminos	Código: 110201
---------------------------	-------------------

Fecha: 2024	Nº Ficha: Varios	Nº Plano: 4/4
----------------	---------------------	------------------